


UWAGA:

- powierzchnie pomieszczeń podano z uwzględnieniem grubości tynków, zgodnie z normą PN-ISO 9836
- powierzchnie mogą ulec niewielkim zmianom w trakcie realizacji obiektu
- powierzchnia balkonu/tarasu nie jest wliczona do powierzchni mieszkania
- karta ma charakter informacyjny, pokazano przykładową aranżację

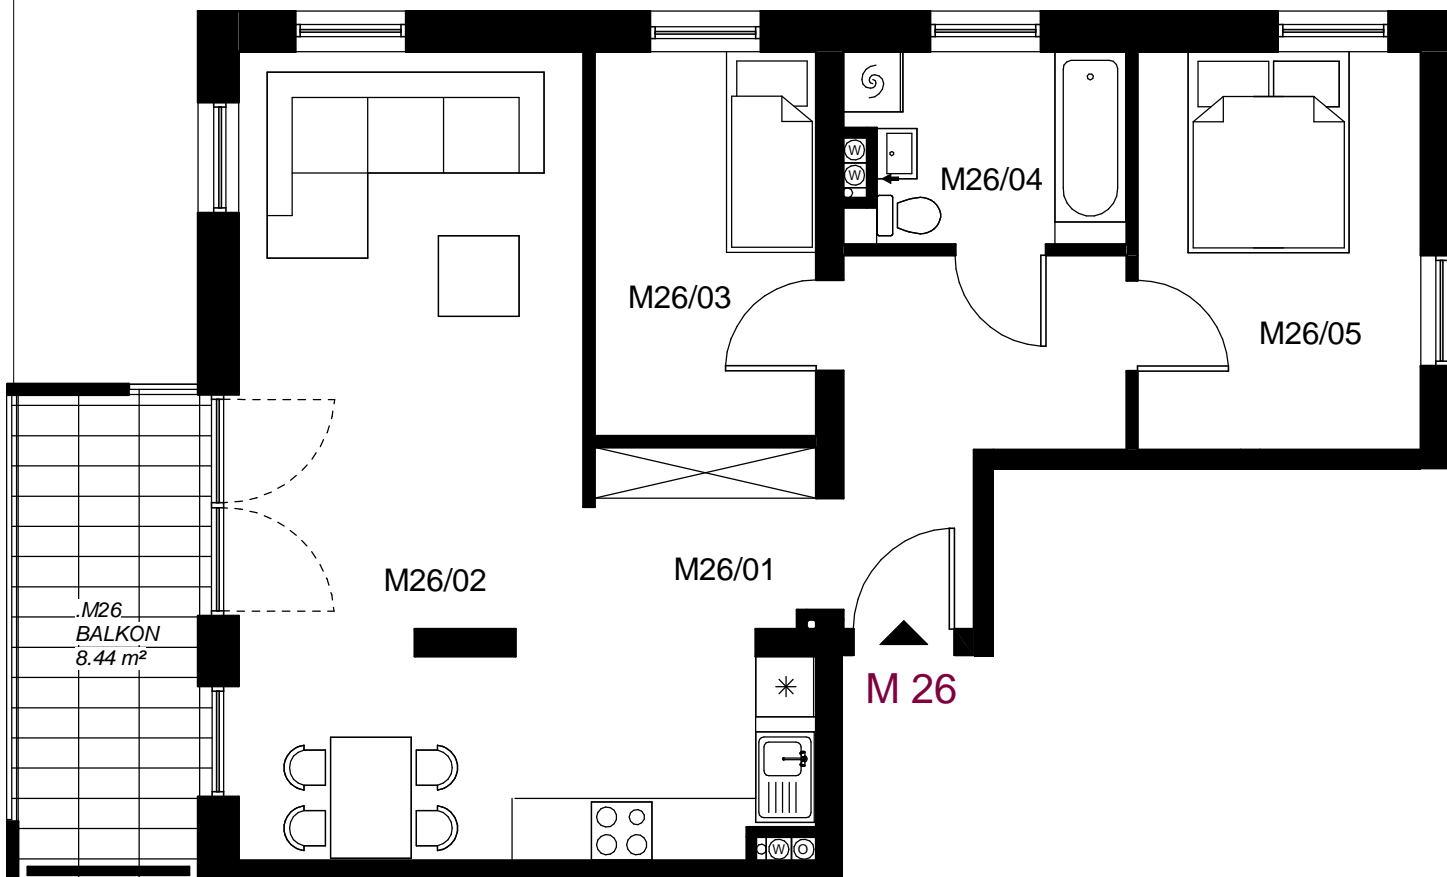


MŁAWA,
UL. ZABRODY

JEDNOSTKA PROJEKTOWA :

EXEDRA GROUP ARCHITECTS, UL. LIPOWA 16/58, 15-427 BIAŁYSTOK, TEL. 792 40 43 43

SCHEMAT PIĘTRO I

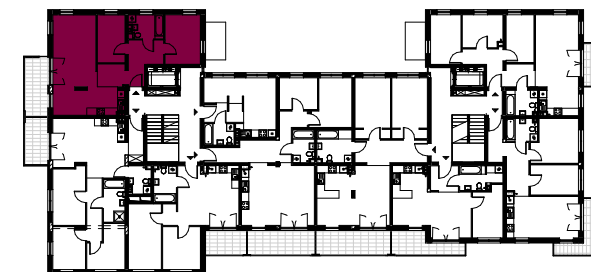

TYP:

3-POK.

KONDYGNACJA:

PIĘTRO I

NR LOKALU:

M26

ZESTAWIENIA POWIERZCHNI:

Nr	Name	powierzchnia
M26/01	komunikacja	11.96 m ²
M26/02	pokój z aneksem	32.22 m ²
M26/03	pokój	8.39 m ²
M26/04	łazienka	5.11 m ²
M26/05	pokój	11.10 m ²
5		68.78 m ²

Biuro sprzedaży
ul. Płocka 94 , 06-500 Mława
tel. +48 573 223 846