
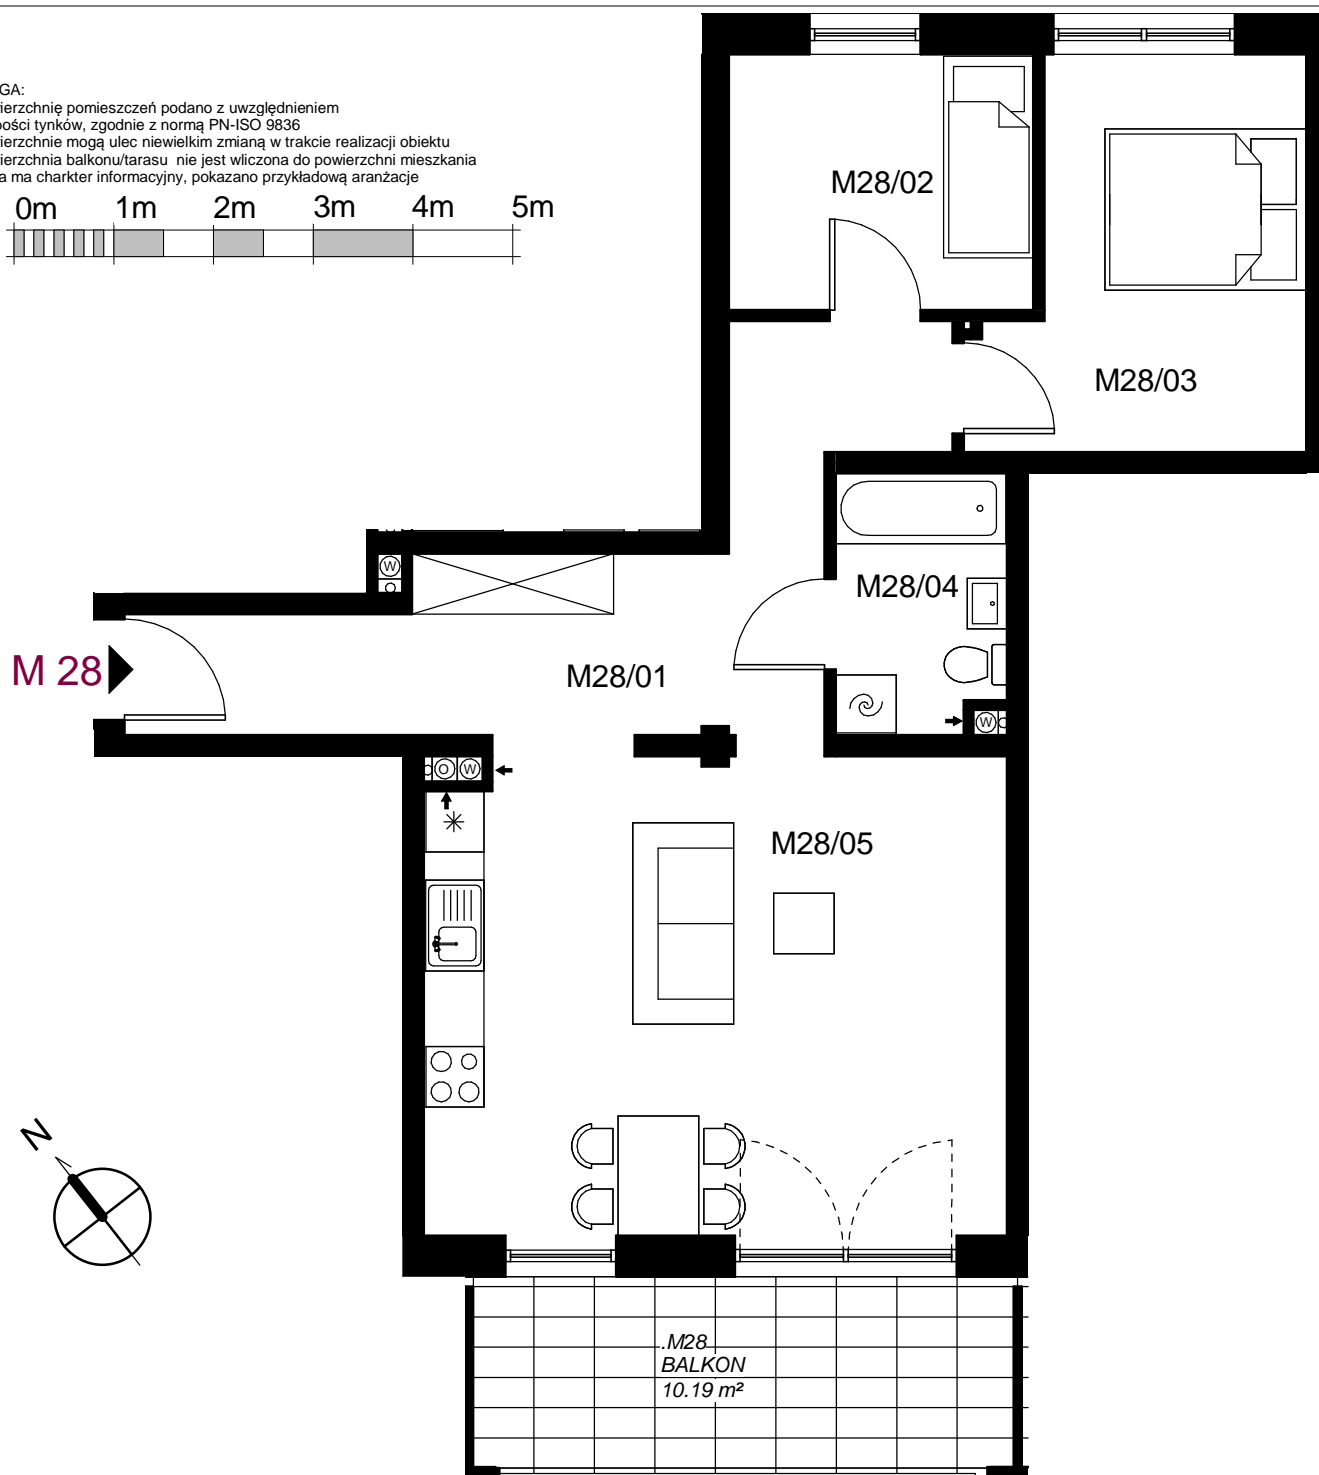


- UWAGA:
- powierzchnię pomieszczeń podano z uwzględnieniem grubości tynków, zgodnie z normą PN-ISO 9836
  - powierzchnie mogą ulec niewielkim zmianą w trakcie realizacji obiektu
  - powierzchnia balkonu/tarasu nie jest wliczona do powierzchni mieszkania
  - karta ma charakter informacyjny, pokazano przykładową aranżację

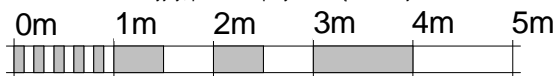


MŁAWA,  
UL. ZABRODY

JEDNOSTKA PROJEKTOWA :

EXEDRA GROUP ARCHITECTS, UL. LIPOWA 16/58, 15-427 BIAŁYSTOK, TEL. 792 40 43 43

### SCHEMAT PIĘTRO II

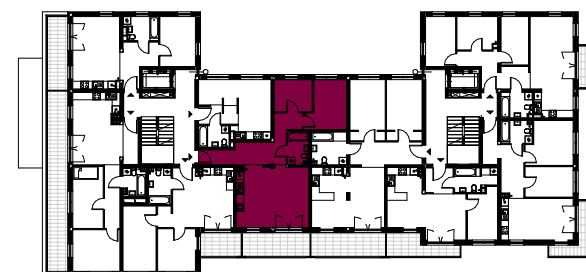

TYP:

**3-POK.**

KONDYGNACJA:

**PIĘTRO II**

NR LOKALU:

**M28**

### ZESTAWIENIA POWIERZCHNI:

Nr	nazwa	pow. (m2)
M28/01	komunikacja	14.65
M28/02	pokój	7.66
M28/03	pokój	11.28
M28/04	łazienka	4.27
M28/05	pokój z aneksem	27.79
5		65.65

Biuro sprzedaży  
ul. Płocka 94 , 06-500 Mława  
tel. +48 573 223 846