


UWAGA:


- powierzchnie pomieszczeń podano z uwzględnieniem grubości tynków, zgodnie z normą PN-ISO 9836
- powierzchnie mogą ulec niewielkim zmianom w trakcie realizacji obiektu
- powierzchnia balkonu/tarasu nie jest wliczona do powierzchni mieszkania
- karta ma charakter informacyjny, pokazano przykładową aranżację

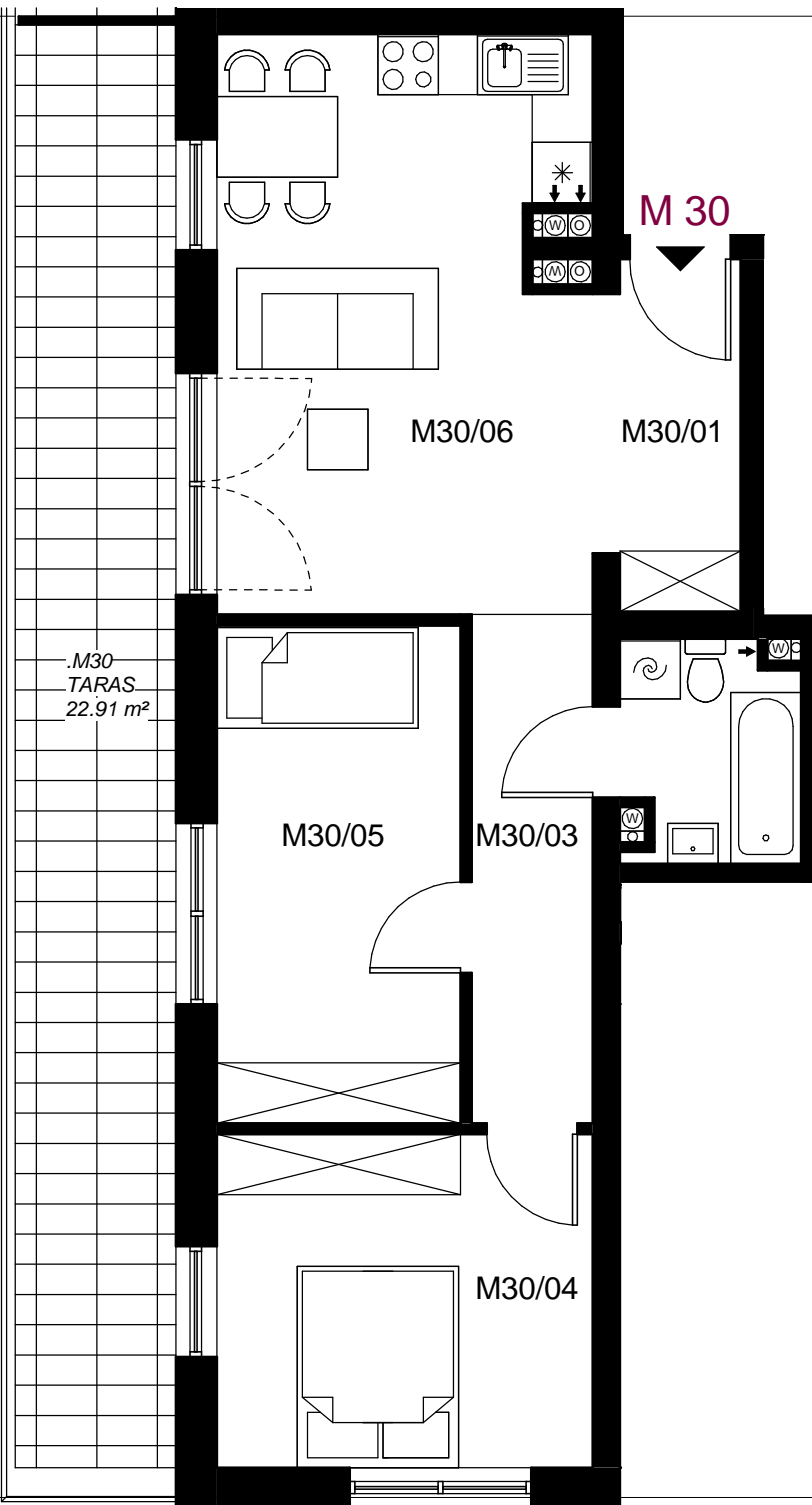

JEDNOSTKA PROJEKTOWA :

EXEDRA GROUP ARCHITECTS, UL. LIPOWA 16/58, 15-427 BIAŁYSTOK, TEL. 792 40 43 43

SCHEMAT PIĘTRO II

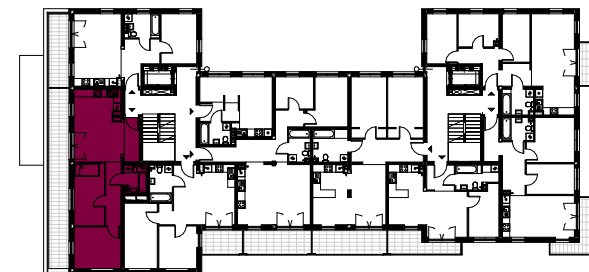

TYP:

3-POK.

KONDYGNACJA:

PIĘTRO II

NR LOKALU:

M30

ZESTAWIENIA POWIERZCHNI:

Nr	Name	powierzchnia
M30/01	komunikacja	4.19 m ²
M30/02	łazienka	3.66 m ²
M30/03	komunikacja	6.06 m ²
M30/04	pokój	12.35 m ²
M30/05	pokój	11.95 m ²
M30/06	pokój z aneksem	21.56 m ²
6		59.77 m ²

Biuro sprzedaży
ul. Płocka 94 , 06-500 Mława
tel. +48 573 223 846

