
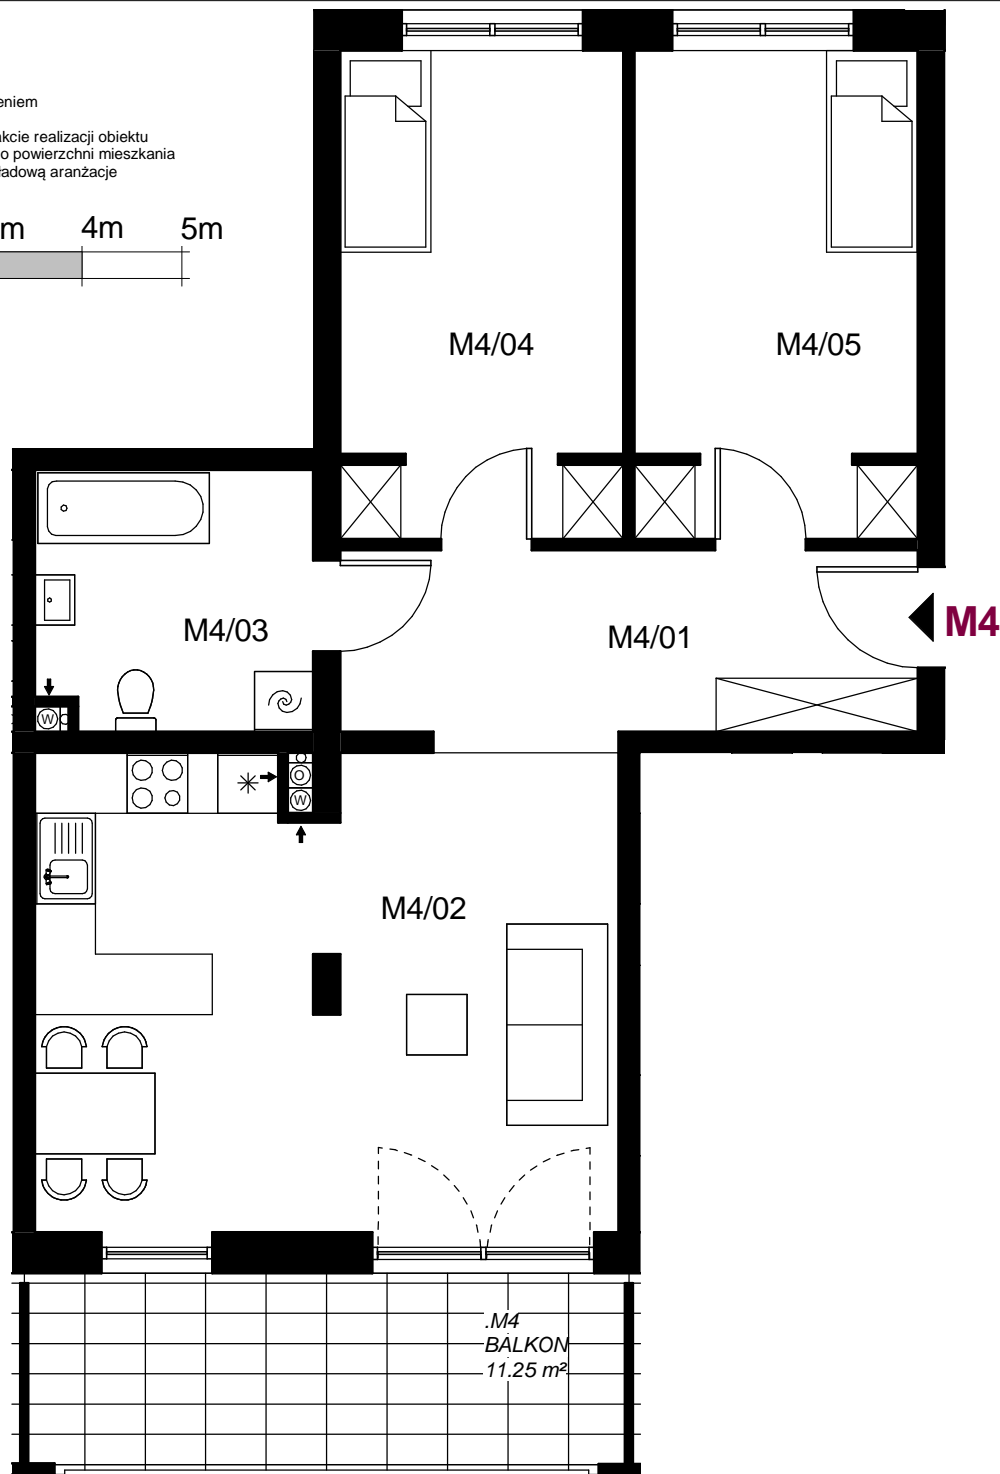
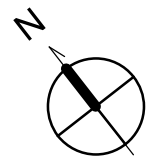


- UWAGA:
- powierzchnię pomieszczeń podano z uwzględnieniem grubości tynków, zgodnie z normą PN-ISO 9836
  - powierzchnie mogą ulec niewielkim zmianom w trakcie realizacji obiektu
  - powierzchnia balkonu/tarasu nie jest wliczona do powierzchni mieszkania
  - karta ma charakter informacyjny, pokazano przykładową aranżację

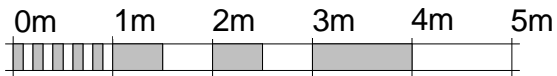


MŁAWA,  
UL. ZABRODY

JEDNOSTKA PROJEKTOWA :

EXEDRA GROUP ARCHITECTS, UL. LIPOWA 16/58, 15-427 BIAŁYSTOK, TEL. 792 40 43 43

### SCHEMAT PARTERU

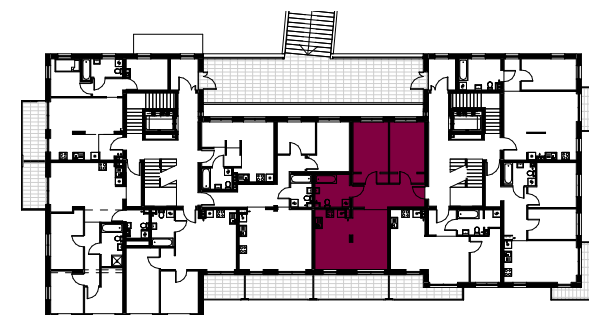

TYP:  
**3-POK.**

KONDYGNACJA:  
**PARTER**

NR LOKALU:  
**M4**

### ZESTAWIENIA POWIERZCHNI:

Nr	Name	powierzchnia
M4/01	komunikacja	10.72 m <sup>2</sup>
M4/02	pokój z aneksem	26.97 m <sup>2</sup>
M4/03	łazienka	7.02 m <sup>2</sup>
M4/04	pokój	13.48 m <sup>2</sup>
M4/05	pokój	13.48 m <sup>2</sup>
5		71.67 m <sup>2</sup>

Biuro sprzedaży  
ul. Płocka 94 , 06-500 Mława  
tel. +48 573 223 846