
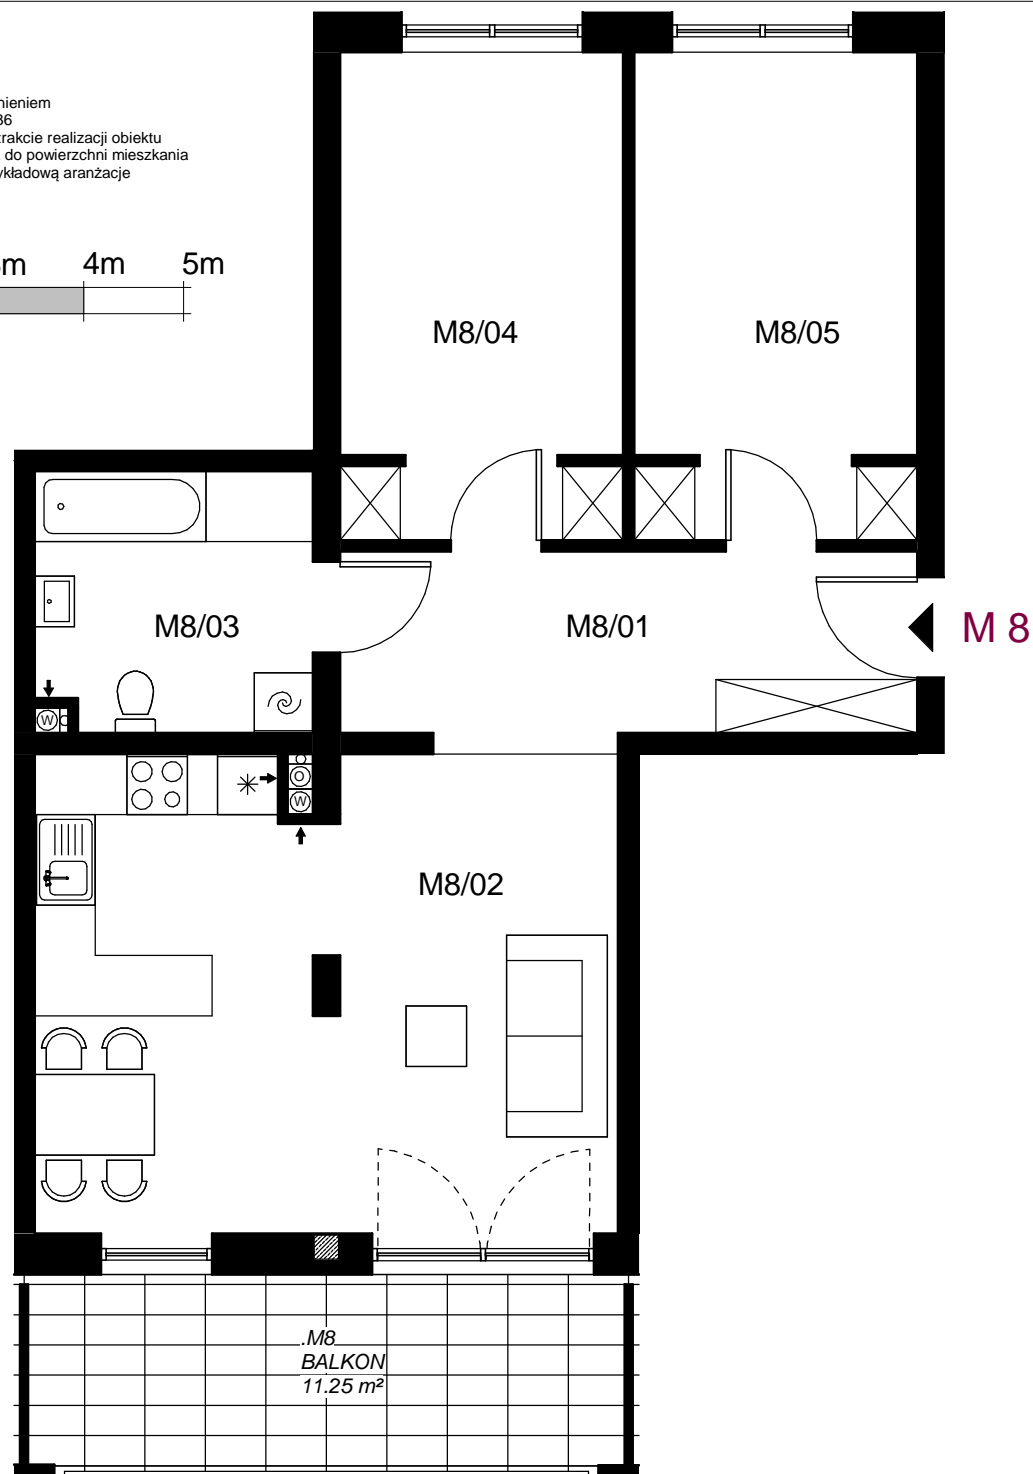
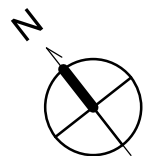


UWAGA:

- powierzchnie pomieszczeń podano z uwzględnieniem grubości tynków, zgodnie z normą PN-ISO 9836
- powierzchnie mogą ulec niewielkim zmianom w trakcie realizacji obiektu
- powierzchnia balkonu/tarasu nie jest wliczona do powierzchni mieszkania
- karta ma charakter informacyjny, pokazano przykładową aranżację

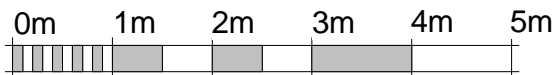


**MŁAWA,
UL. ZABRODY**

JEDNOSTKA PROJEKTOWA: :

EXEDRA GROUP ARCHITECTS, UL. LIPOWA 16/58, 15-427 BIAŁYSTOK, TEL. 792 40 43 43

SCHEMAT PIĘTRO I

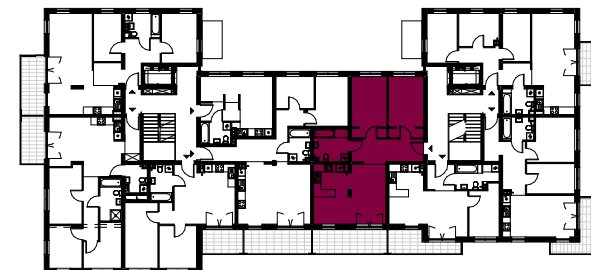

TYP:
3-POK.

KONDYGNACJA:
PIĘTRO I

NR LOKALU:
M8

ZESTAWIENIA POWIERZCHNI:

Nr	Name	powierzchnia
M8/01	komunikacja	10.72 m ²
M8/02	pokój z aneksem	26.97 m ²
M8/03	łazienka	7.02 m ²
M8/04	pokój	13.48 m ²
M8/05	pokój	13.48 m ²
5		71.67 m ²

Biuro sprzedaży
ul. Płocka 94 , 06-500 Mława
tel. +48 573 223 846