
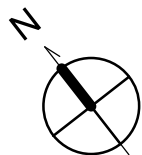


UWAGA:

- powierzchnie pomieszczeń podano z uwzględnieniem grubości tynków, zgodnie z normą PN-ISO 9836
- powierzchnie mogą ulec niewielkim zmianom w trakcie realizacji obiektu
- powierzchnia balkonu/terasu nie jest wliczona do powierzchni mieszkania
- karta ma charakter informacyjny, pokazano przykładową aranżację

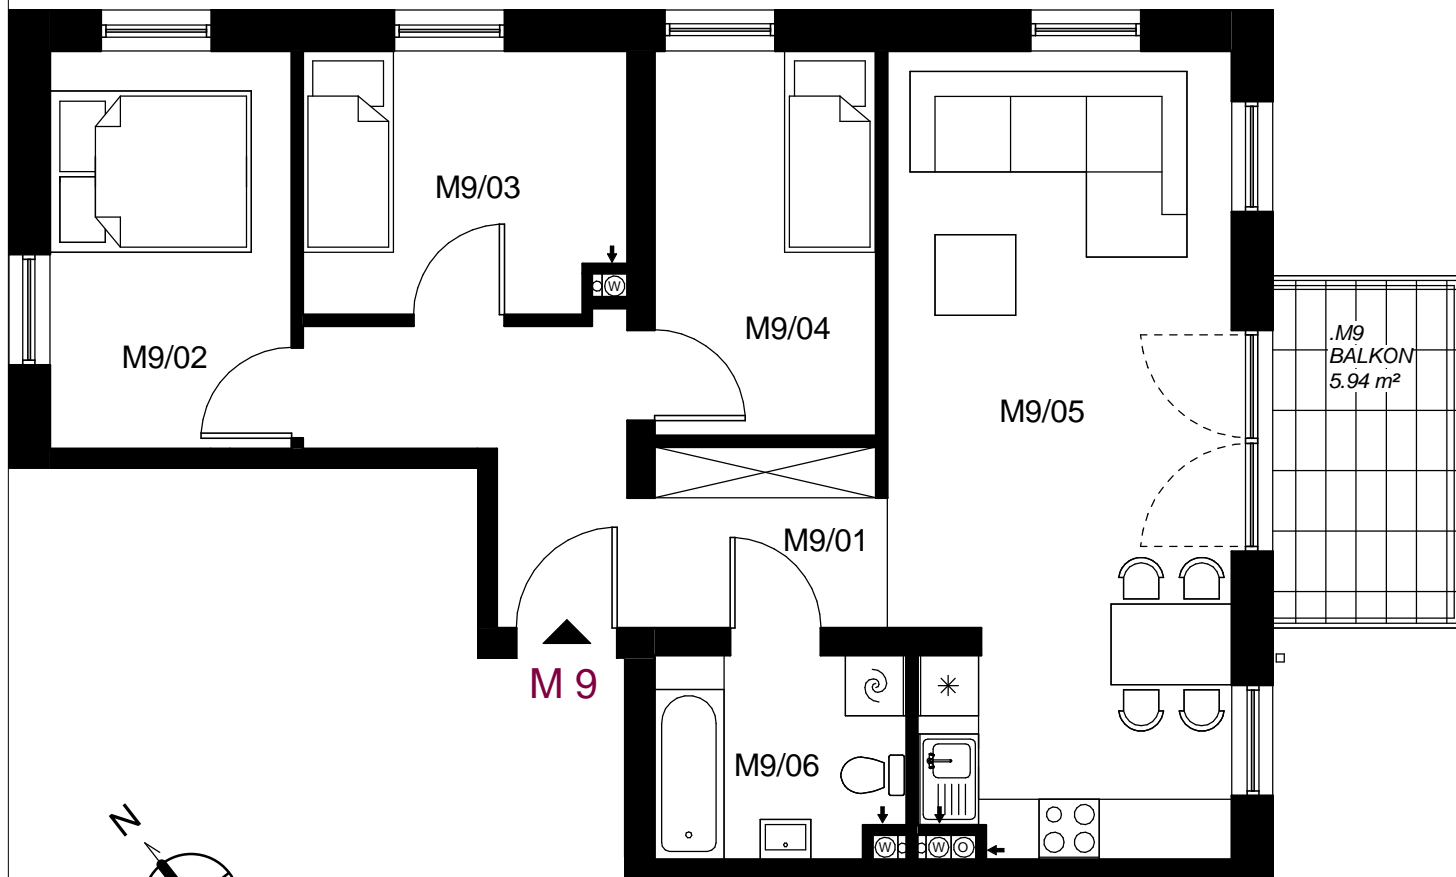


**MŁAWA,
UL. ZABRODY**

JEDNOSTKA PROJEKTOWA :

EXEDRA GROUP ARCHITECTS, UL. LIPOWA 16/58, 15-427 BIAŁYSTOK, TEL. 792 40 43 43

SCHEMAT PIĘTRO II

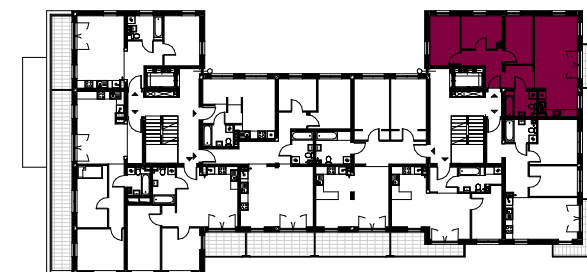

TYP:

4-POK.

KONDYGNACJA:

PIĘTRO II

NR LOKALU:

M9

ZESTAWIENIA POWIERZCHNI:

nr	Name	powierzchnia
M9/01	komunikacja	10.75 m ²
M9/02	pokój	9.48 m ²
M9/03	pokój	8.21 m ²
M9/04	pokój	8.40 m ²
M9/05	pokój z aneksem	26.36 m ²
M9/06	łazienka	4.92 m ²
6		68.11 m ²

Biuro sprzedaży
ul. Płocka 94 , 06-500 Mława
tel. +48 573 223 846