
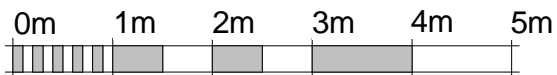
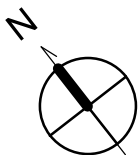


- UWAGA:
- powierzchnię pomieszczeń podano z uwzględnieniem grubości tynków, zgodnie z normą PN-ISO 9836
 - powierzchnie mogą ulec niewielkim zmianom w trakcie realizacji obiektu
 - powierzchnia balkonu/tarasu nie jest wliczona do powierzchni mieszkania
 - karta ma charakter informacyjny, pokazano przykładową aranżację

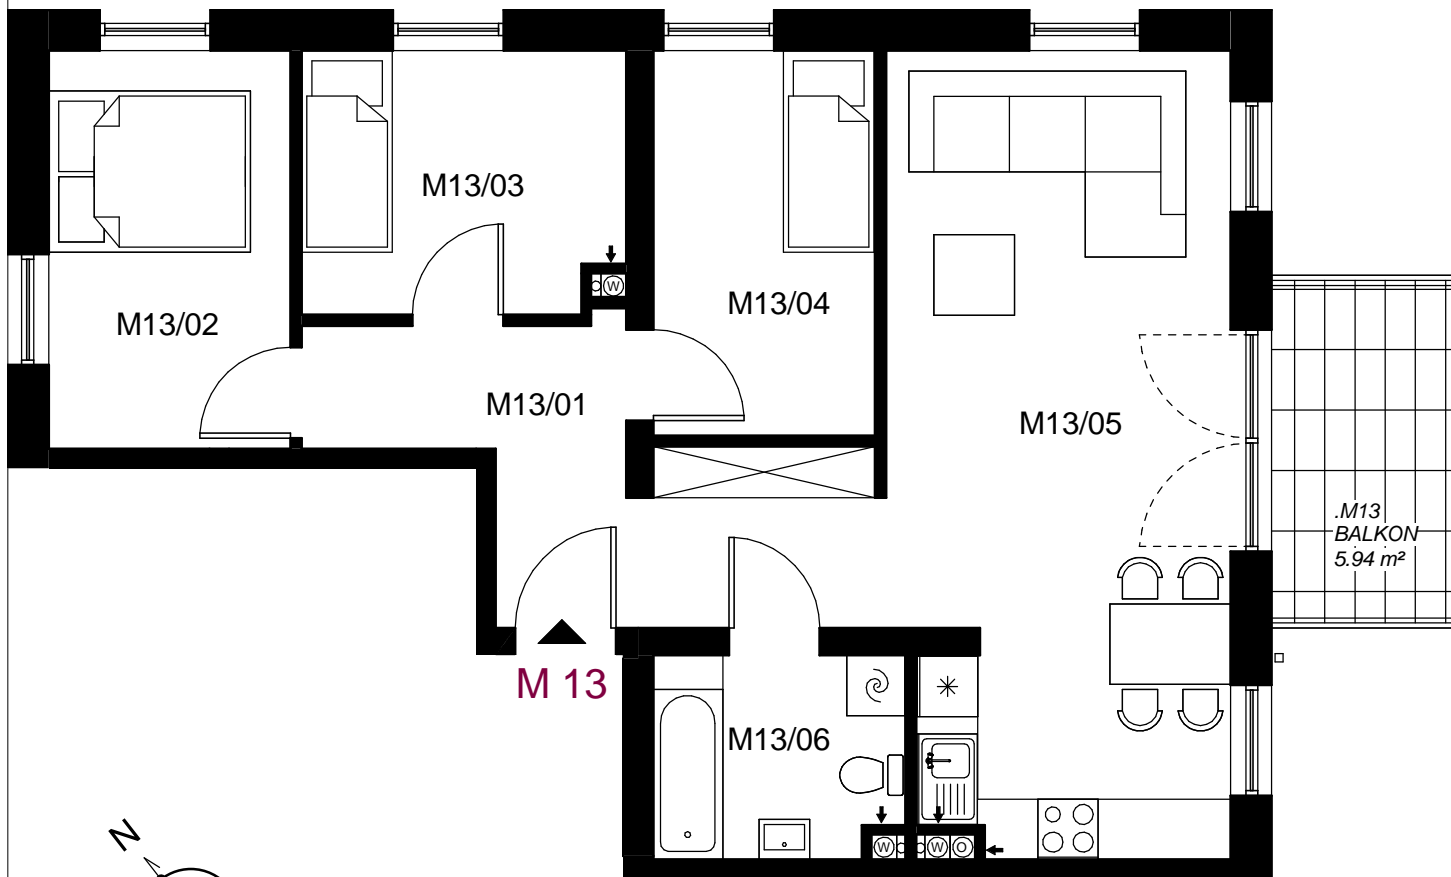

MŁAWA,
UL. ZABRODY

JEDNOSTKA PROJEKTOWA :
EXEDRA GROUP ARCHITECTS, UL. LIPOWA 16/58, 15-427 BIAŁYSTOK, TEL. 792 40 43 43

SCHEMAT PIĘTRO III



TYP: 4-POK.	KONDYGNACJA: PIĘTRO III	NR LOKALU: M13
-----------------------	-----------------------------------	--------------------------

ZESTAWIENIA POWIERZCHNI:

	Name	powierzchnia
M13/01	komunikacja	10.75 m ²
M13/02	pokój	9.48 m ²
M13/03	pokój	8.21 m ²
M13/04	pokój	8.40 m ²
M13/05	pokój z aneksem	26.36 m ²
M13/06	łazienka	4.92 m ²
6		68.11 m ²

Biuro sprzedaży
ul. Płocka 94 , 06-500 Mława
tel. +48 573 223 846