



UWAGA:
 - powierzchnię pomieszczeń podano z uwzględnieniem grubości tynków, zgodnie z normą PN-ISO 9836
 - powierzchnie mogą ulec niewielkim zmianom w trakcie realizacji obiektu
 - powierzchnia balkonu/tarasu nie jest wliczona do powierzchni mieszkalna
 - karta ma charakter informacyjny, pokazano przykładową aranżację

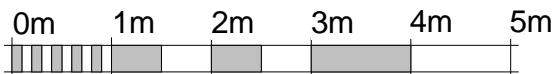


M18

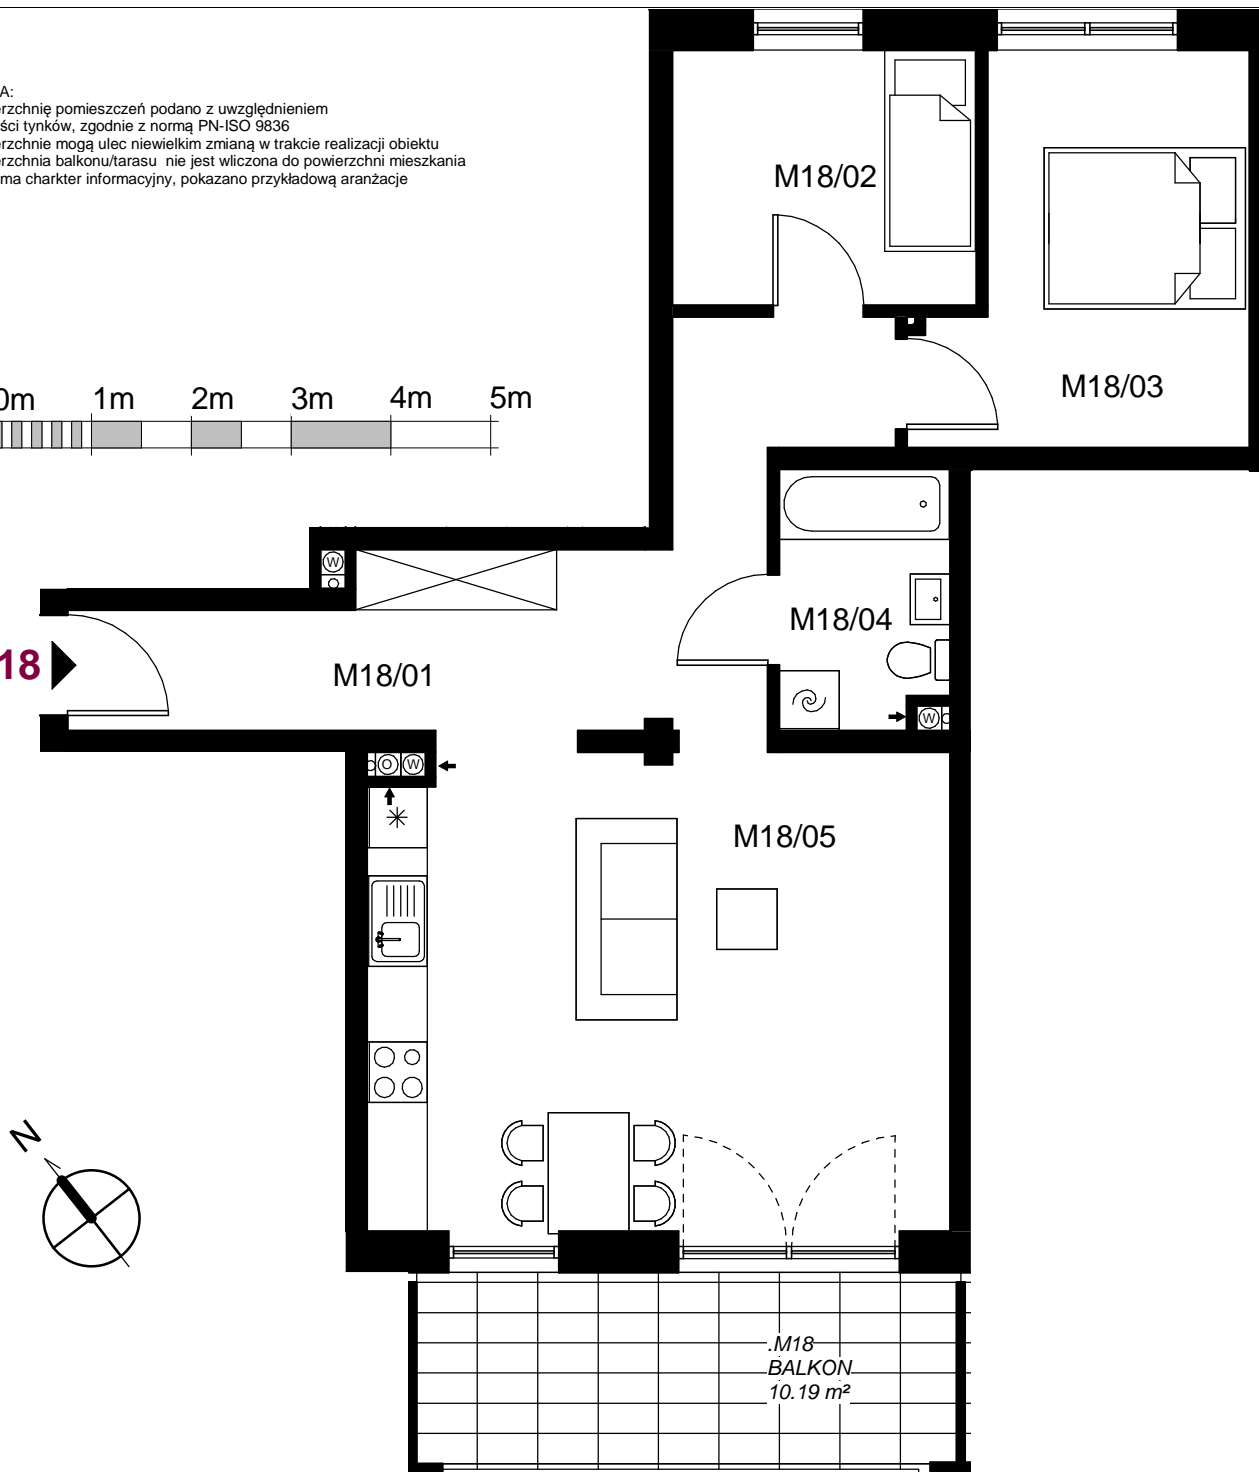

M18
 BALKON
 10.19 m²


AURA
 PARK

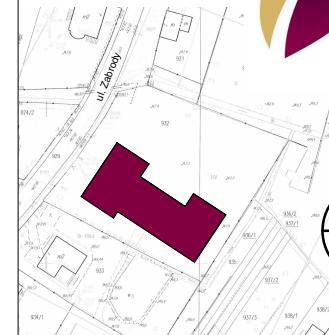

MŁAWA,
 UL. ZABRODY

JEDNOSTKA PROJEKTOWA :
 EXEDRA GROUP ARCHITECTS, UL. LIPOWA 16/58, 15-427 BIAŁYSTOK, TEL. 792 40 43 43

SCHEMAT PARTERU

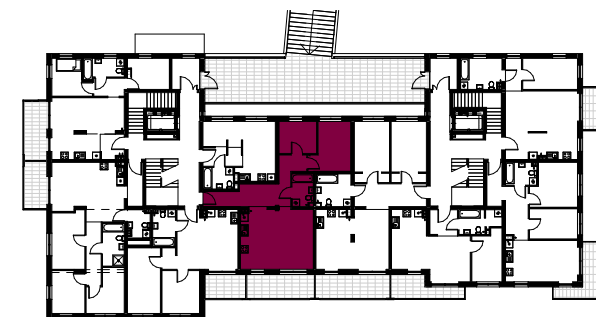

TYP:
3-POK.

KONDYGNACJA:
PARTER

NR LOKALU:
M18

ZESTAWIENIA POWIERZCHNI:

Nr	nazwa	pow. (m2)
M18/01	komunikacja	14.65
M18/02	pokój	7.66
M18/03	pokój	11.28
M18/04	łazienka	4.27
M18/05	pokój z aneksem	27.79
5		65.65

Biurow sprzedaży
 ul. Płocka 94 , 06-500 Mława
 tel. +48 573 223 846

AURA
 INVEST