
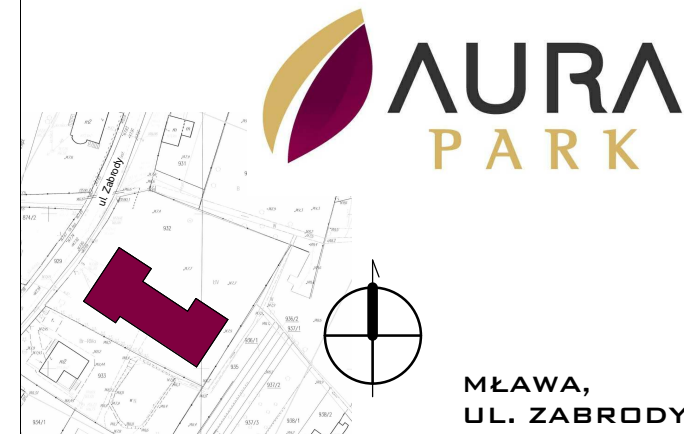



- UWAGA:
- powierzchnię pomieszczeń podano z uwzględnieniem grubości tynków, zgodnie z normą PN-ISO 9836
 - powierzchnie mogą ulec niewielkim zmianom w trakcie realizacji obiektu
 - powierzchnia balkonu/tarasu nie jest wliczona do powierzchni mieszkania
 - karta ma charakter informacyjny, pokazano przykładową aranżację

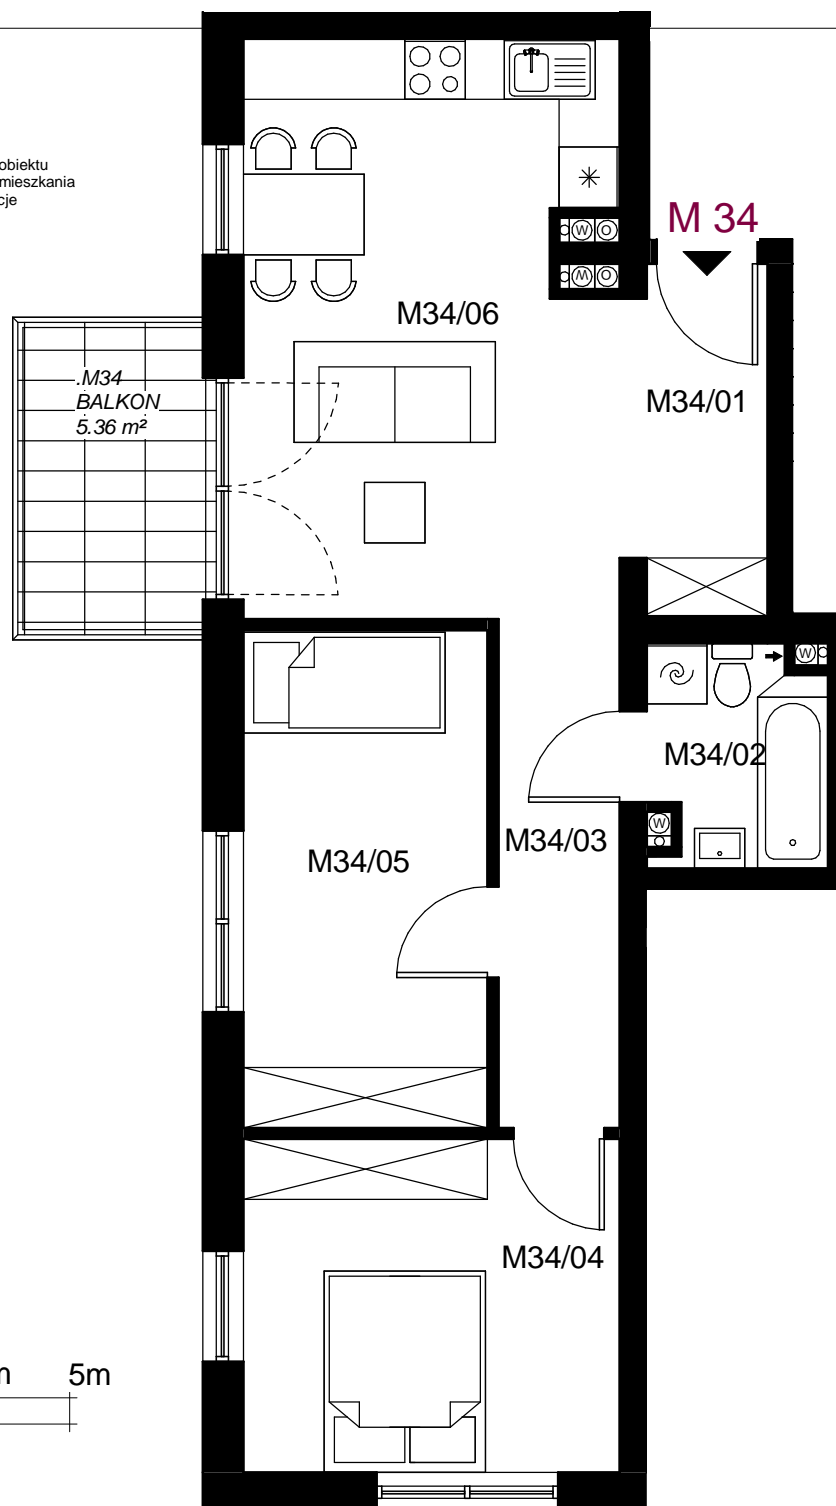

MŁAWA,
UL. ZABRODY

JEDNOSTKA PROJEKTOWA: :
EXEDRA GROUP ARCHITECTS, UL. LIPOWA 16/58, 15-427 BIAŁYSTOK, TEL. 792 40 43 43

SCHEMAT PIĘTRO III

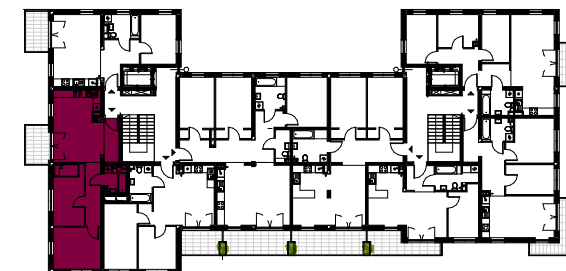

TYP: 3-POK.	KONDYGNACJA: PIĘTRO III	NR LOKALU: M34
-----------------------	-----------------------------------	--------------------------

ZESTAWIENIA POWIERZCHNI:

Nr	Name	powierzchnia
M34/01	komunikacja	4.19 m ²
M34/02	łazienka	3.66 m ²
M34/03	komunikacja	6.06 m ²
M34/04	pokój	12.35 m ²
M34/05	pokój	11.95 m ²
M34/06	pokój z aneksem	21.56 m ²
6		59.77 m ²

Biuro sprzedaży
ul. Płocka 94 , 06-500 Mława
tel. +48 573 223 846

